


**Agenzia delle Entrate
CATASTO FABBRICATI
Ufficio Provinciale di
Rimini**

ELABORATO PLANIMETRICO	
Compilato da: Mussoni Giuseppe	
Iscritto all'albo: Geometri	
Prov. Rimini	N. 714

Comune di Misano Adriatico	Protocollo n. RN0024032 del 31/03/2017
Sezione: Foglio: 4 Particella: 236	Tipo Mappale n. 23347 del 28/03/2017

Dimostrazione grafica dei subalterni Scala 1 : 500

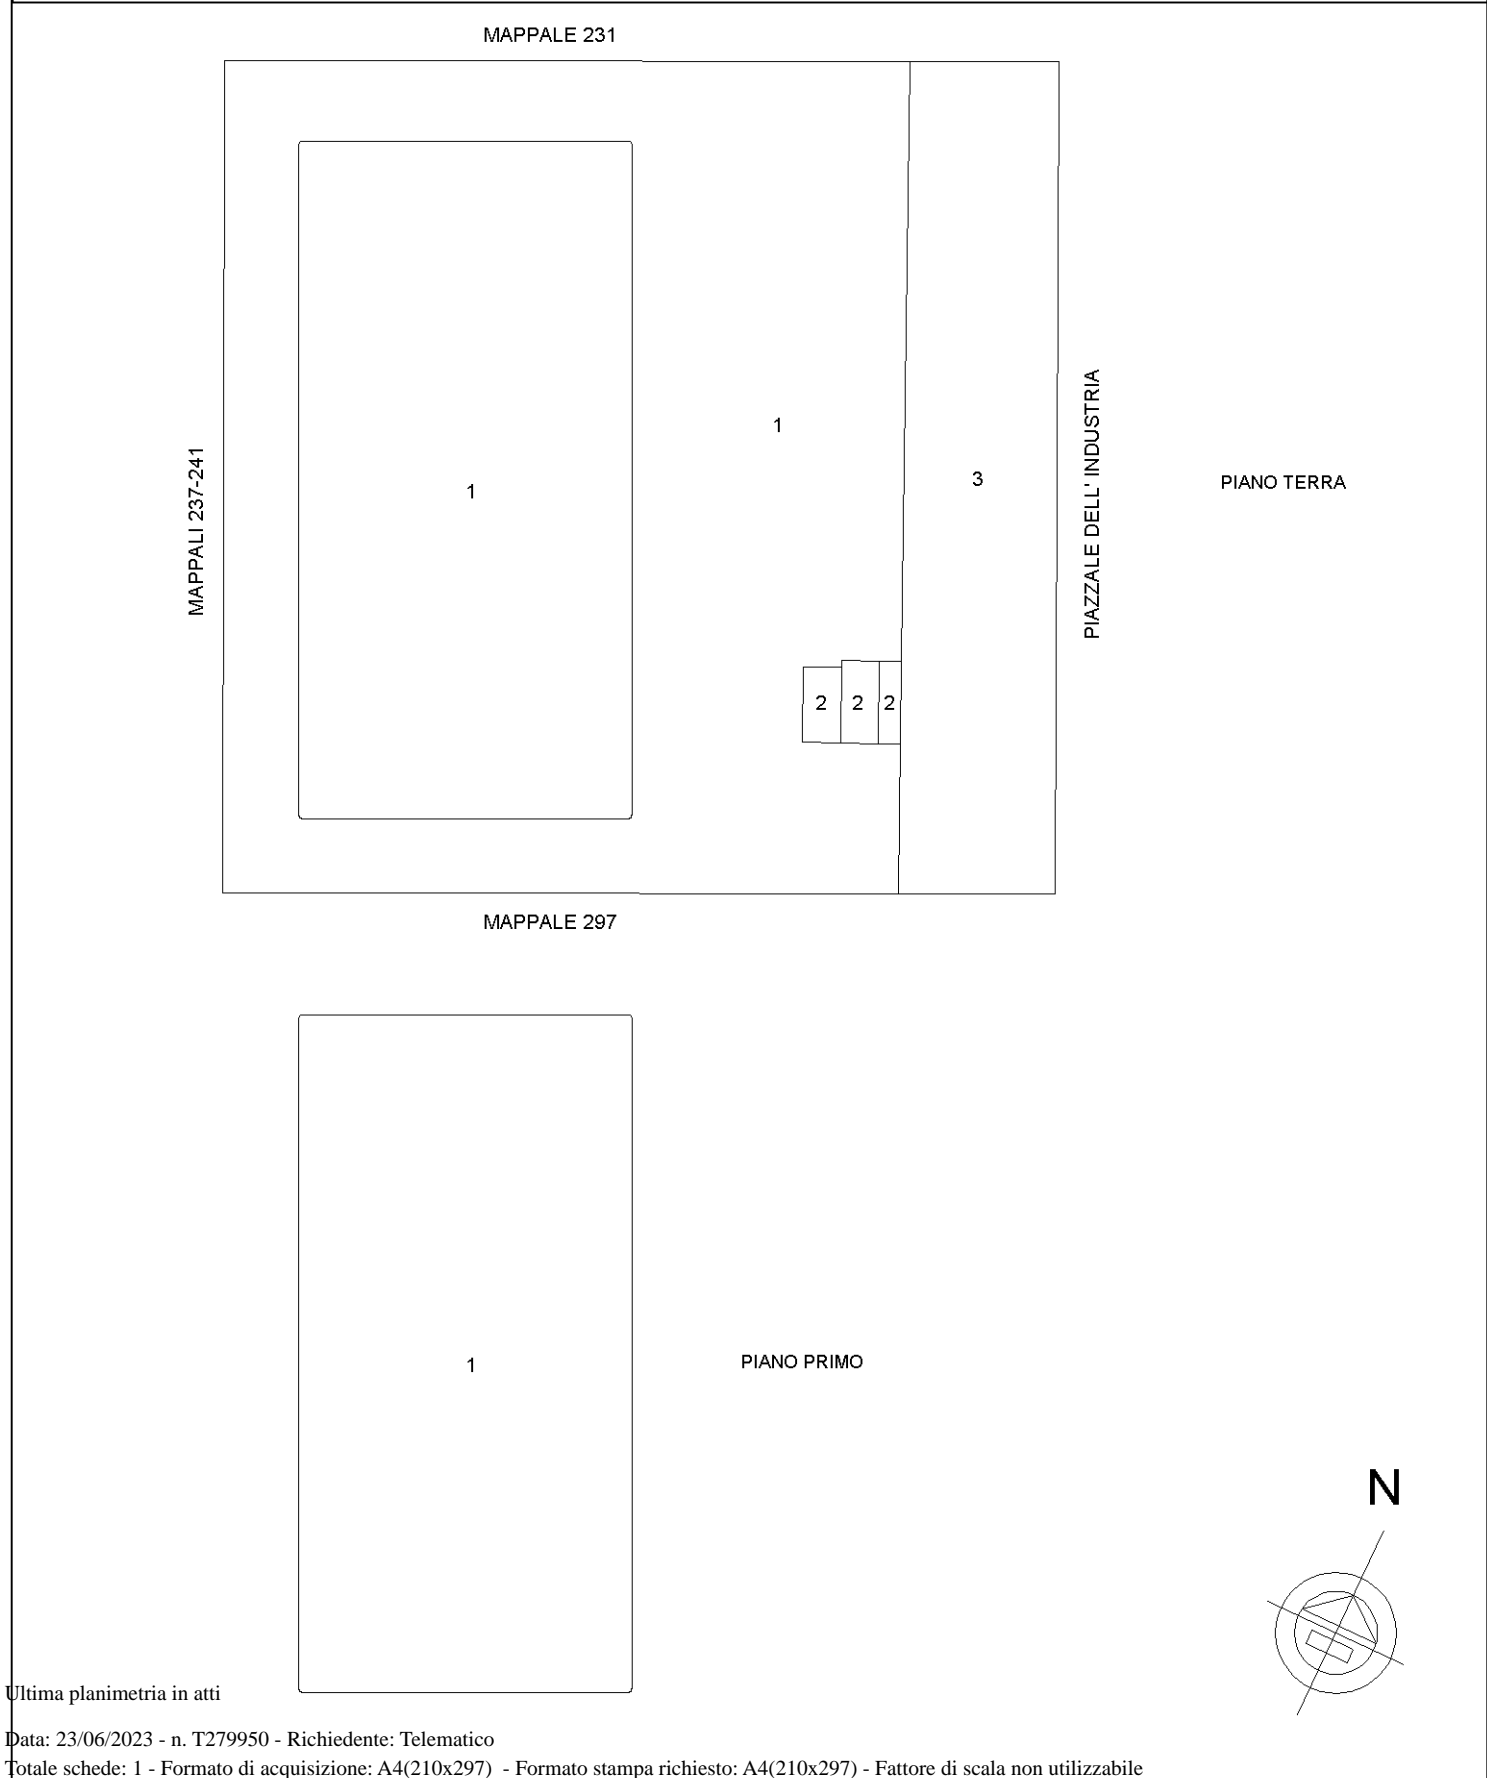

Ultima planimetria in atti